



GRUNDRISS EBENE 5 UND EBENE 6 1:100

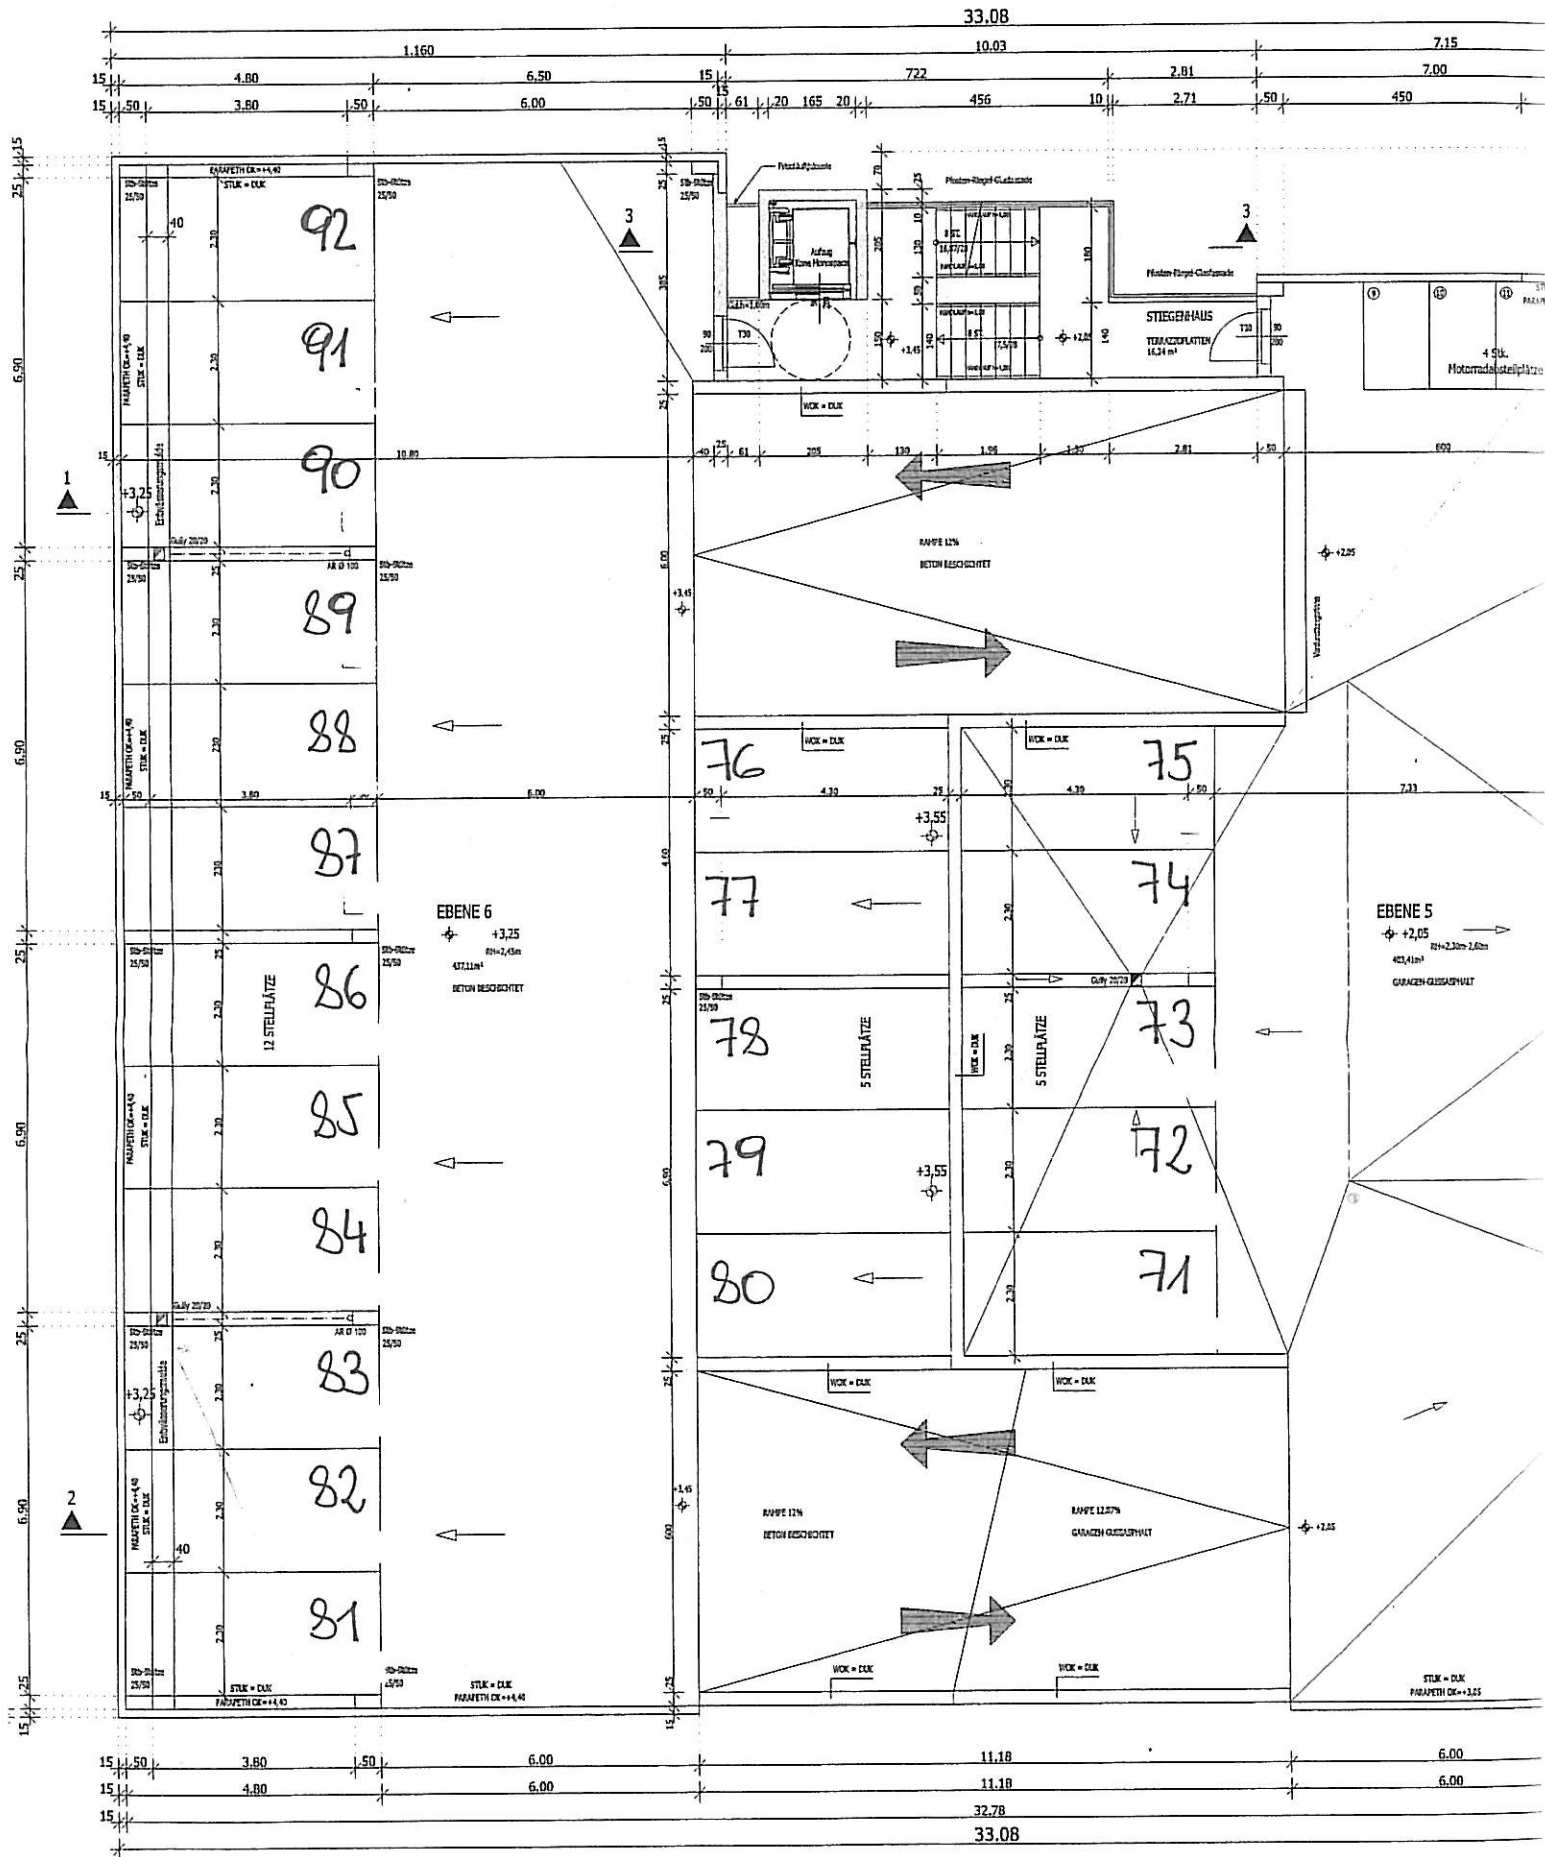

GRUNDRISS EBENE 7 UND EBENE 8 1:100

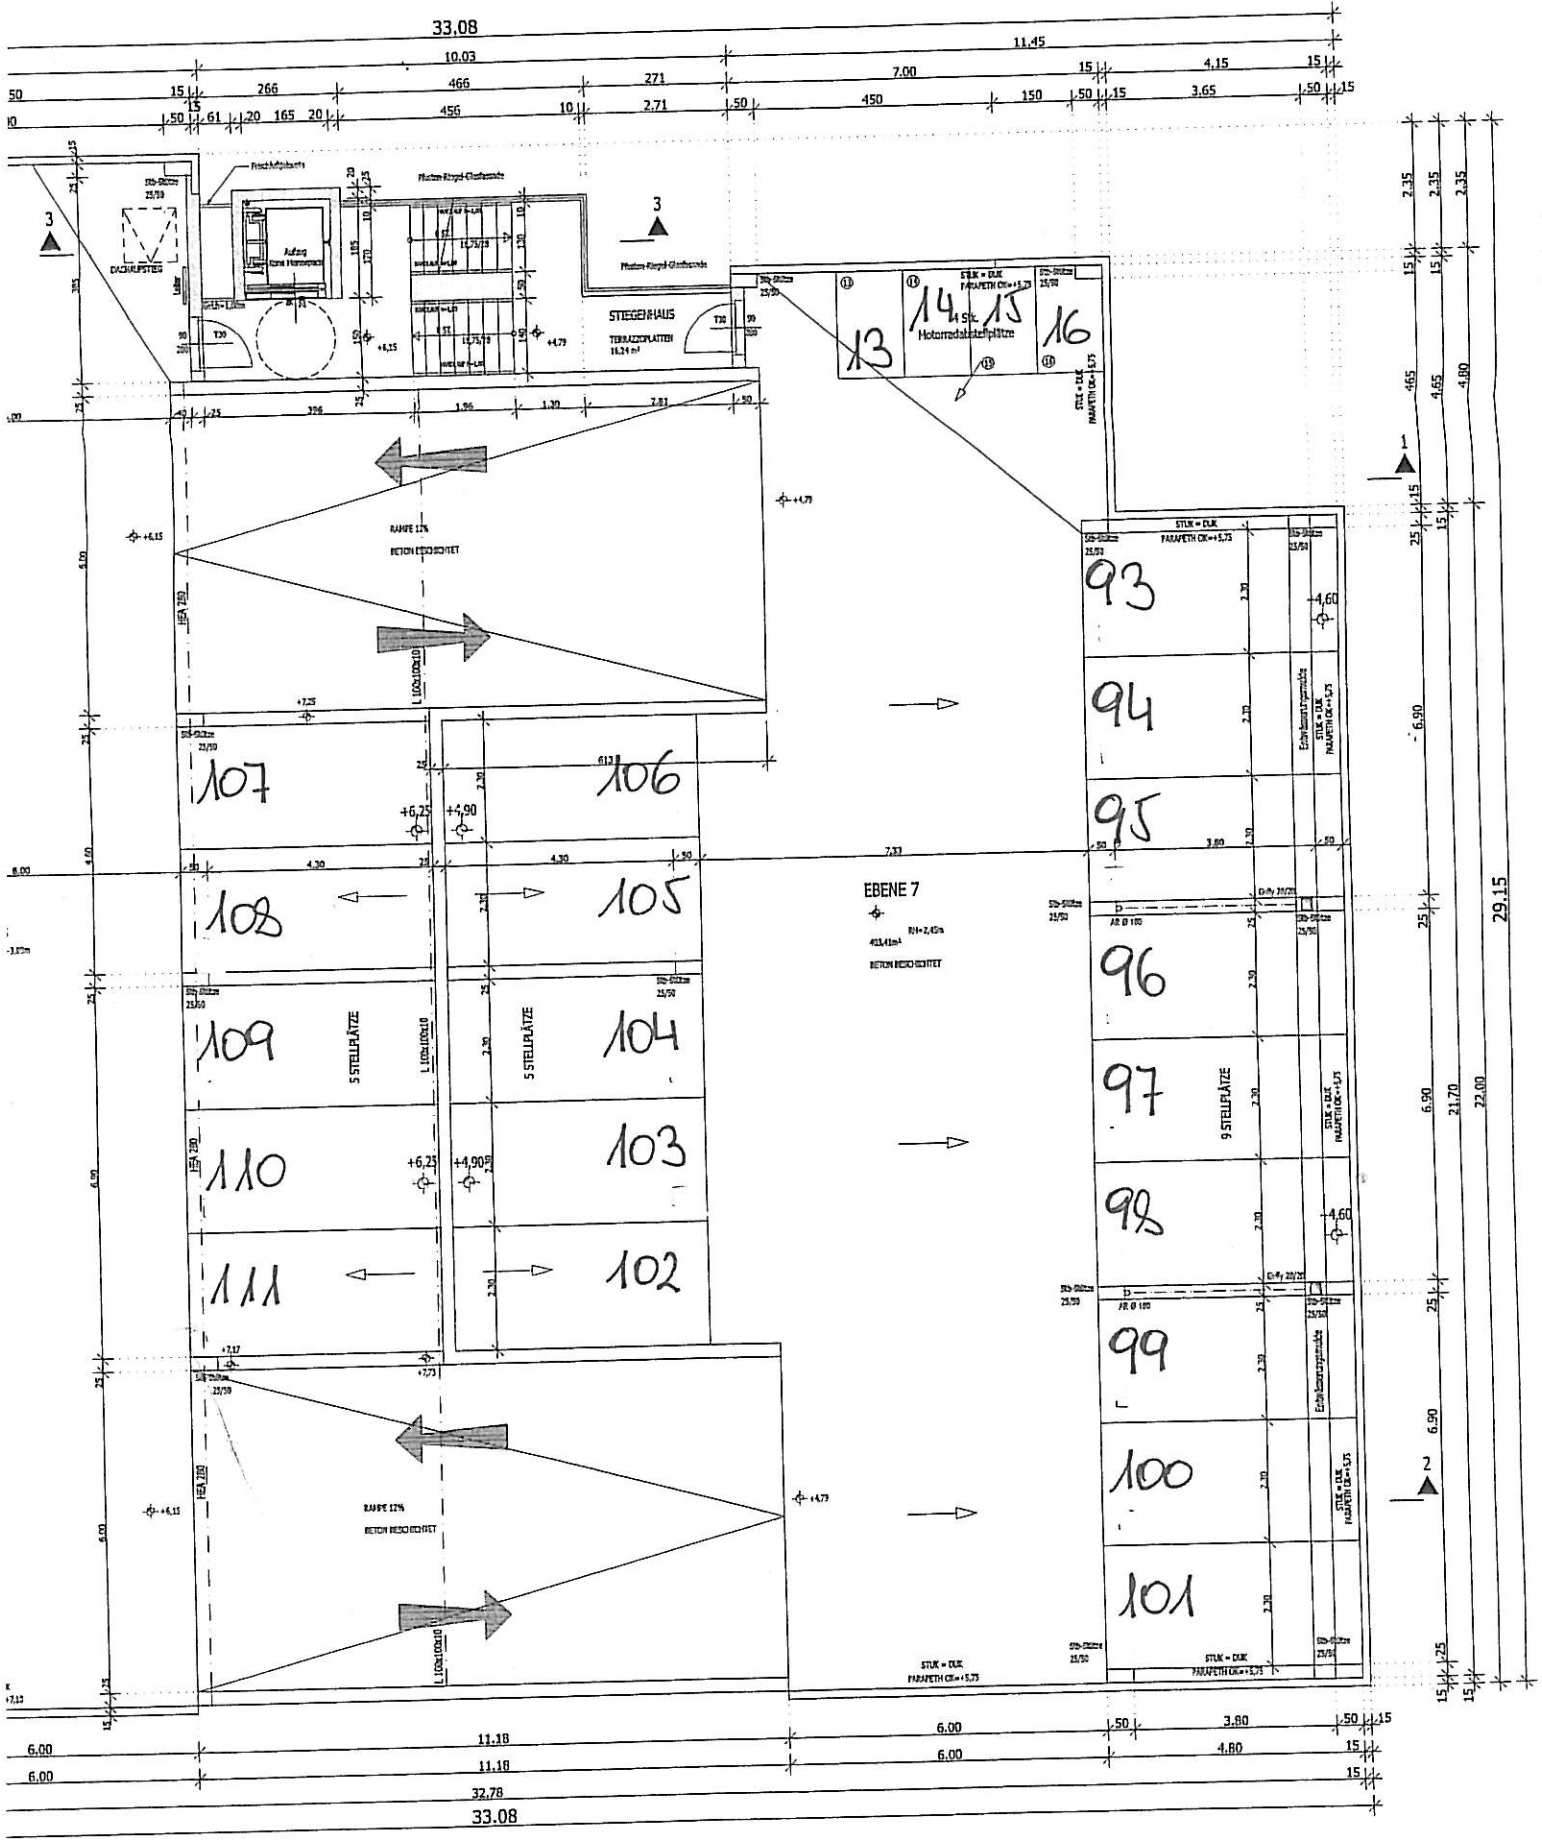

GRUNDRISS EBENE 7 UND EBENE 8 1:100

